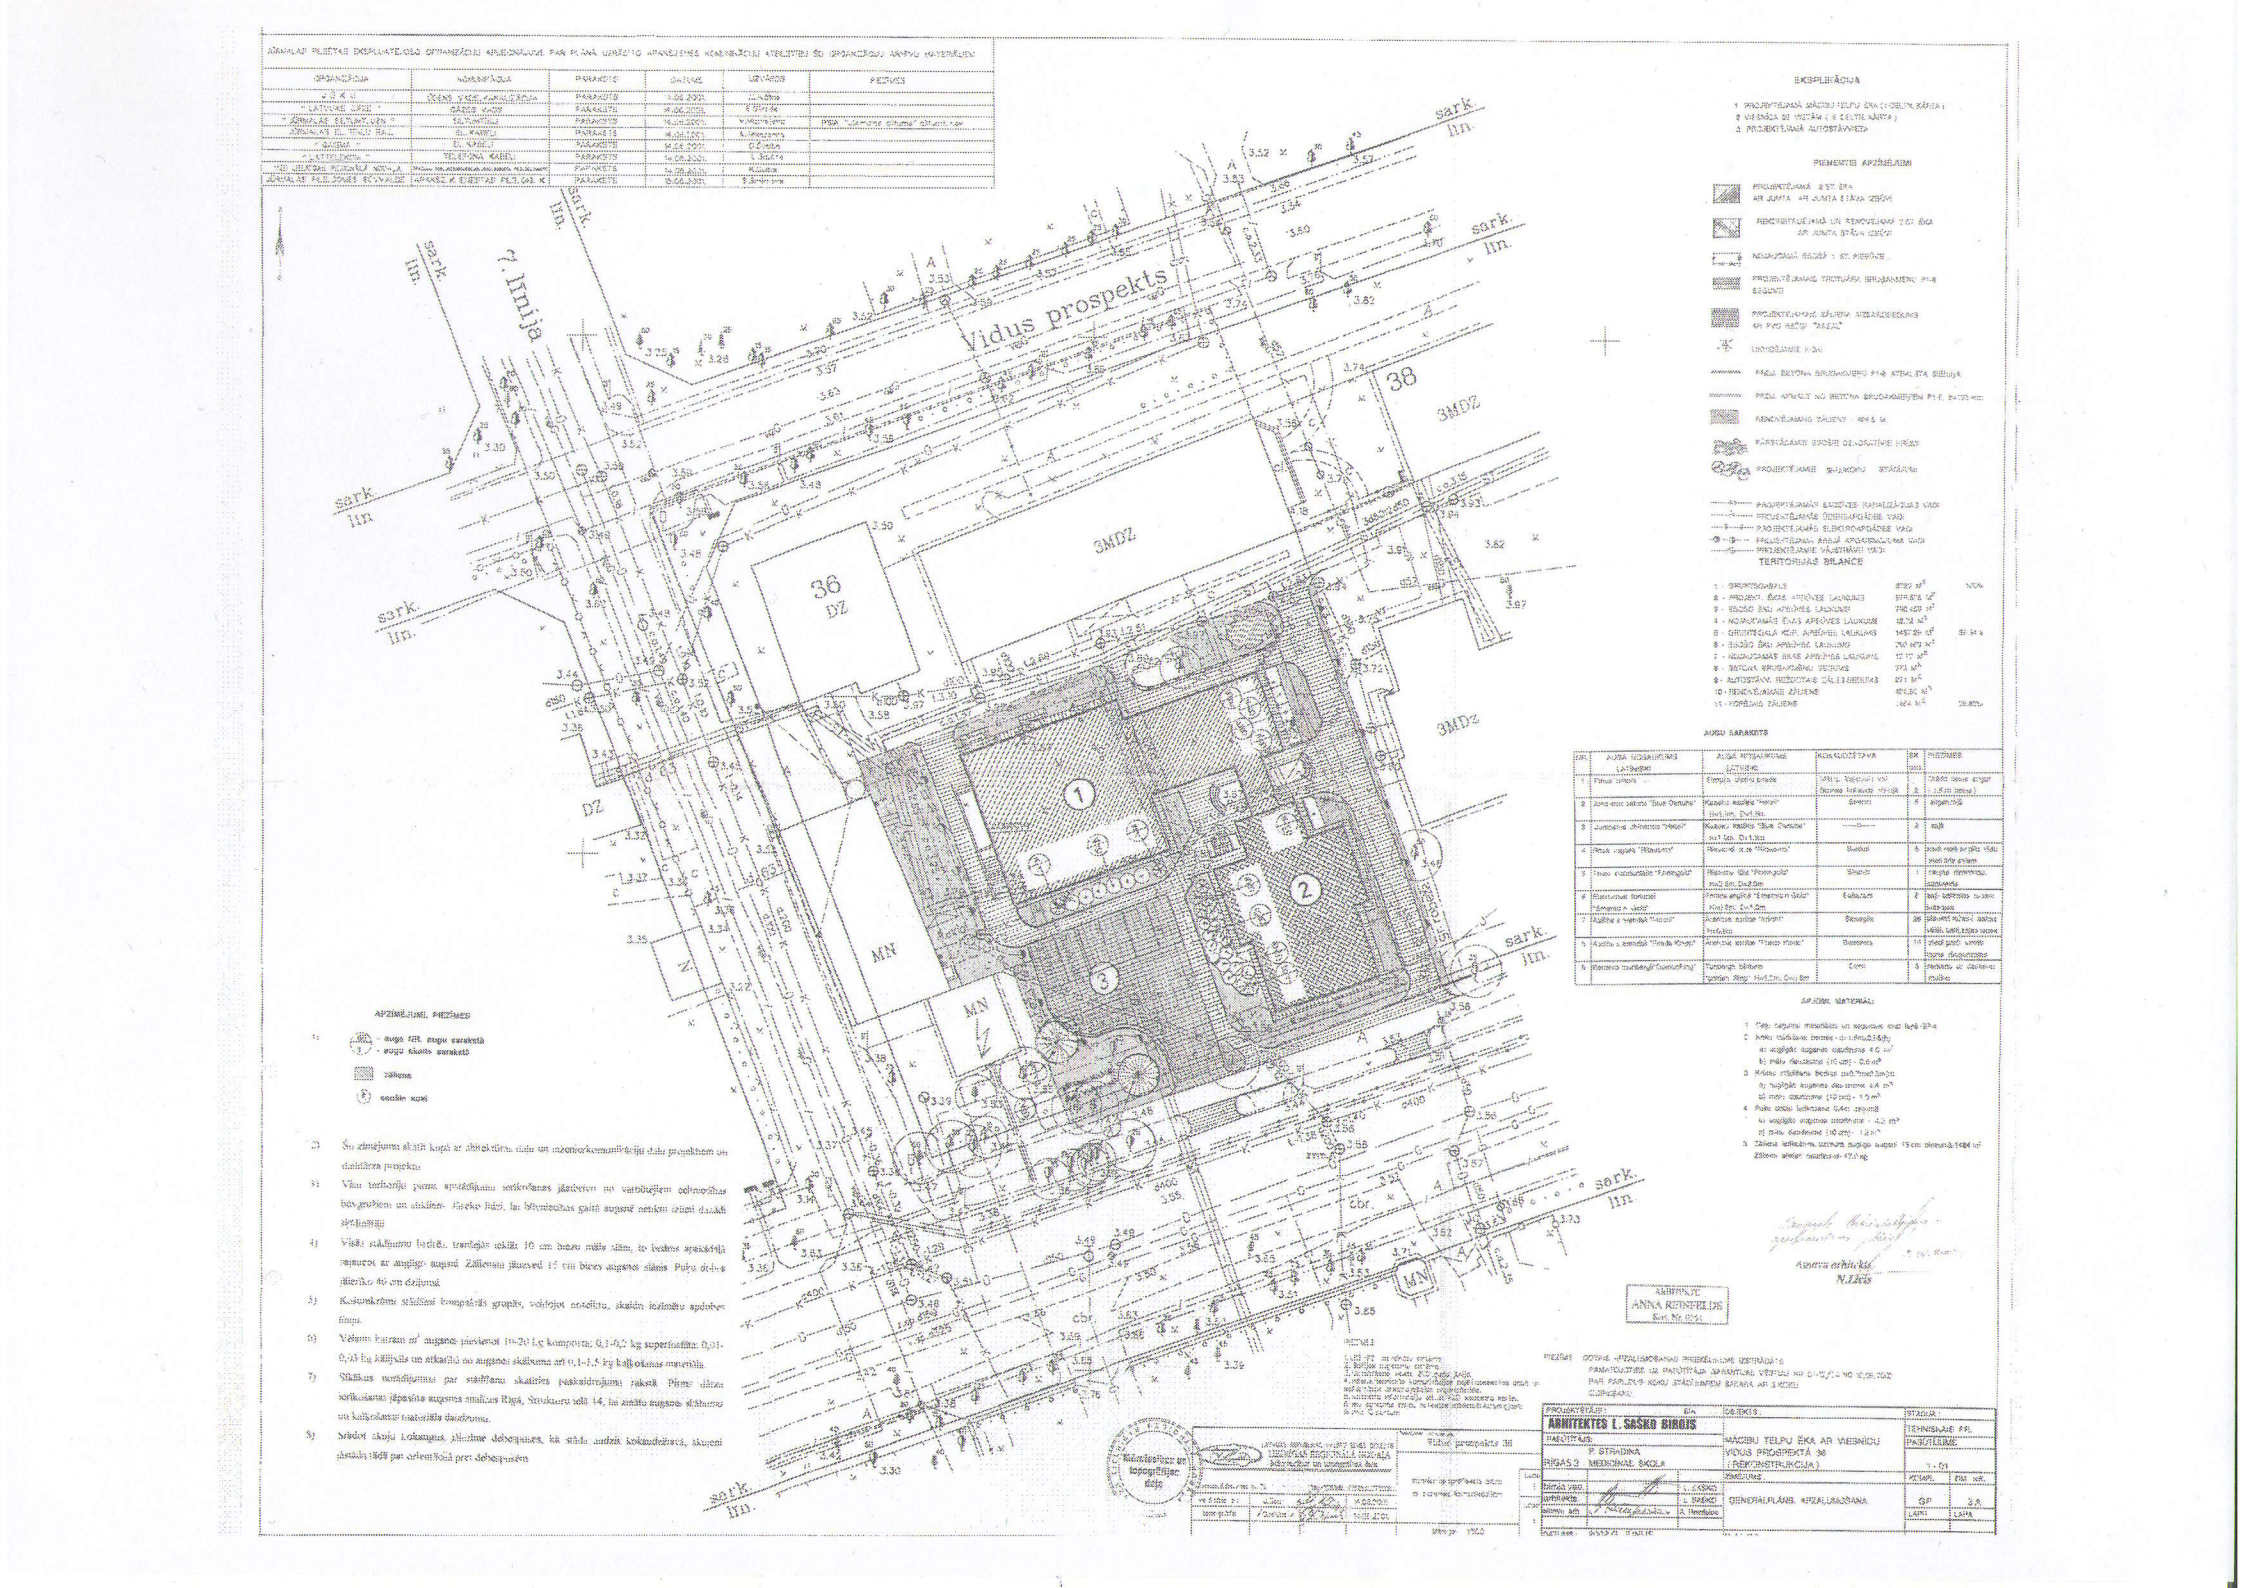
ESKPLIKĀCIJA
PIEMĒRTIE APZĪMĒJUMI
AUGU SARAKSTS
APZĪMĒJUMI PLĀNĒJUMĀ
TERITORIJAS BILANCE
Vidus prospekts
sark. līn.
3MDZ
DZ
MN
36
38